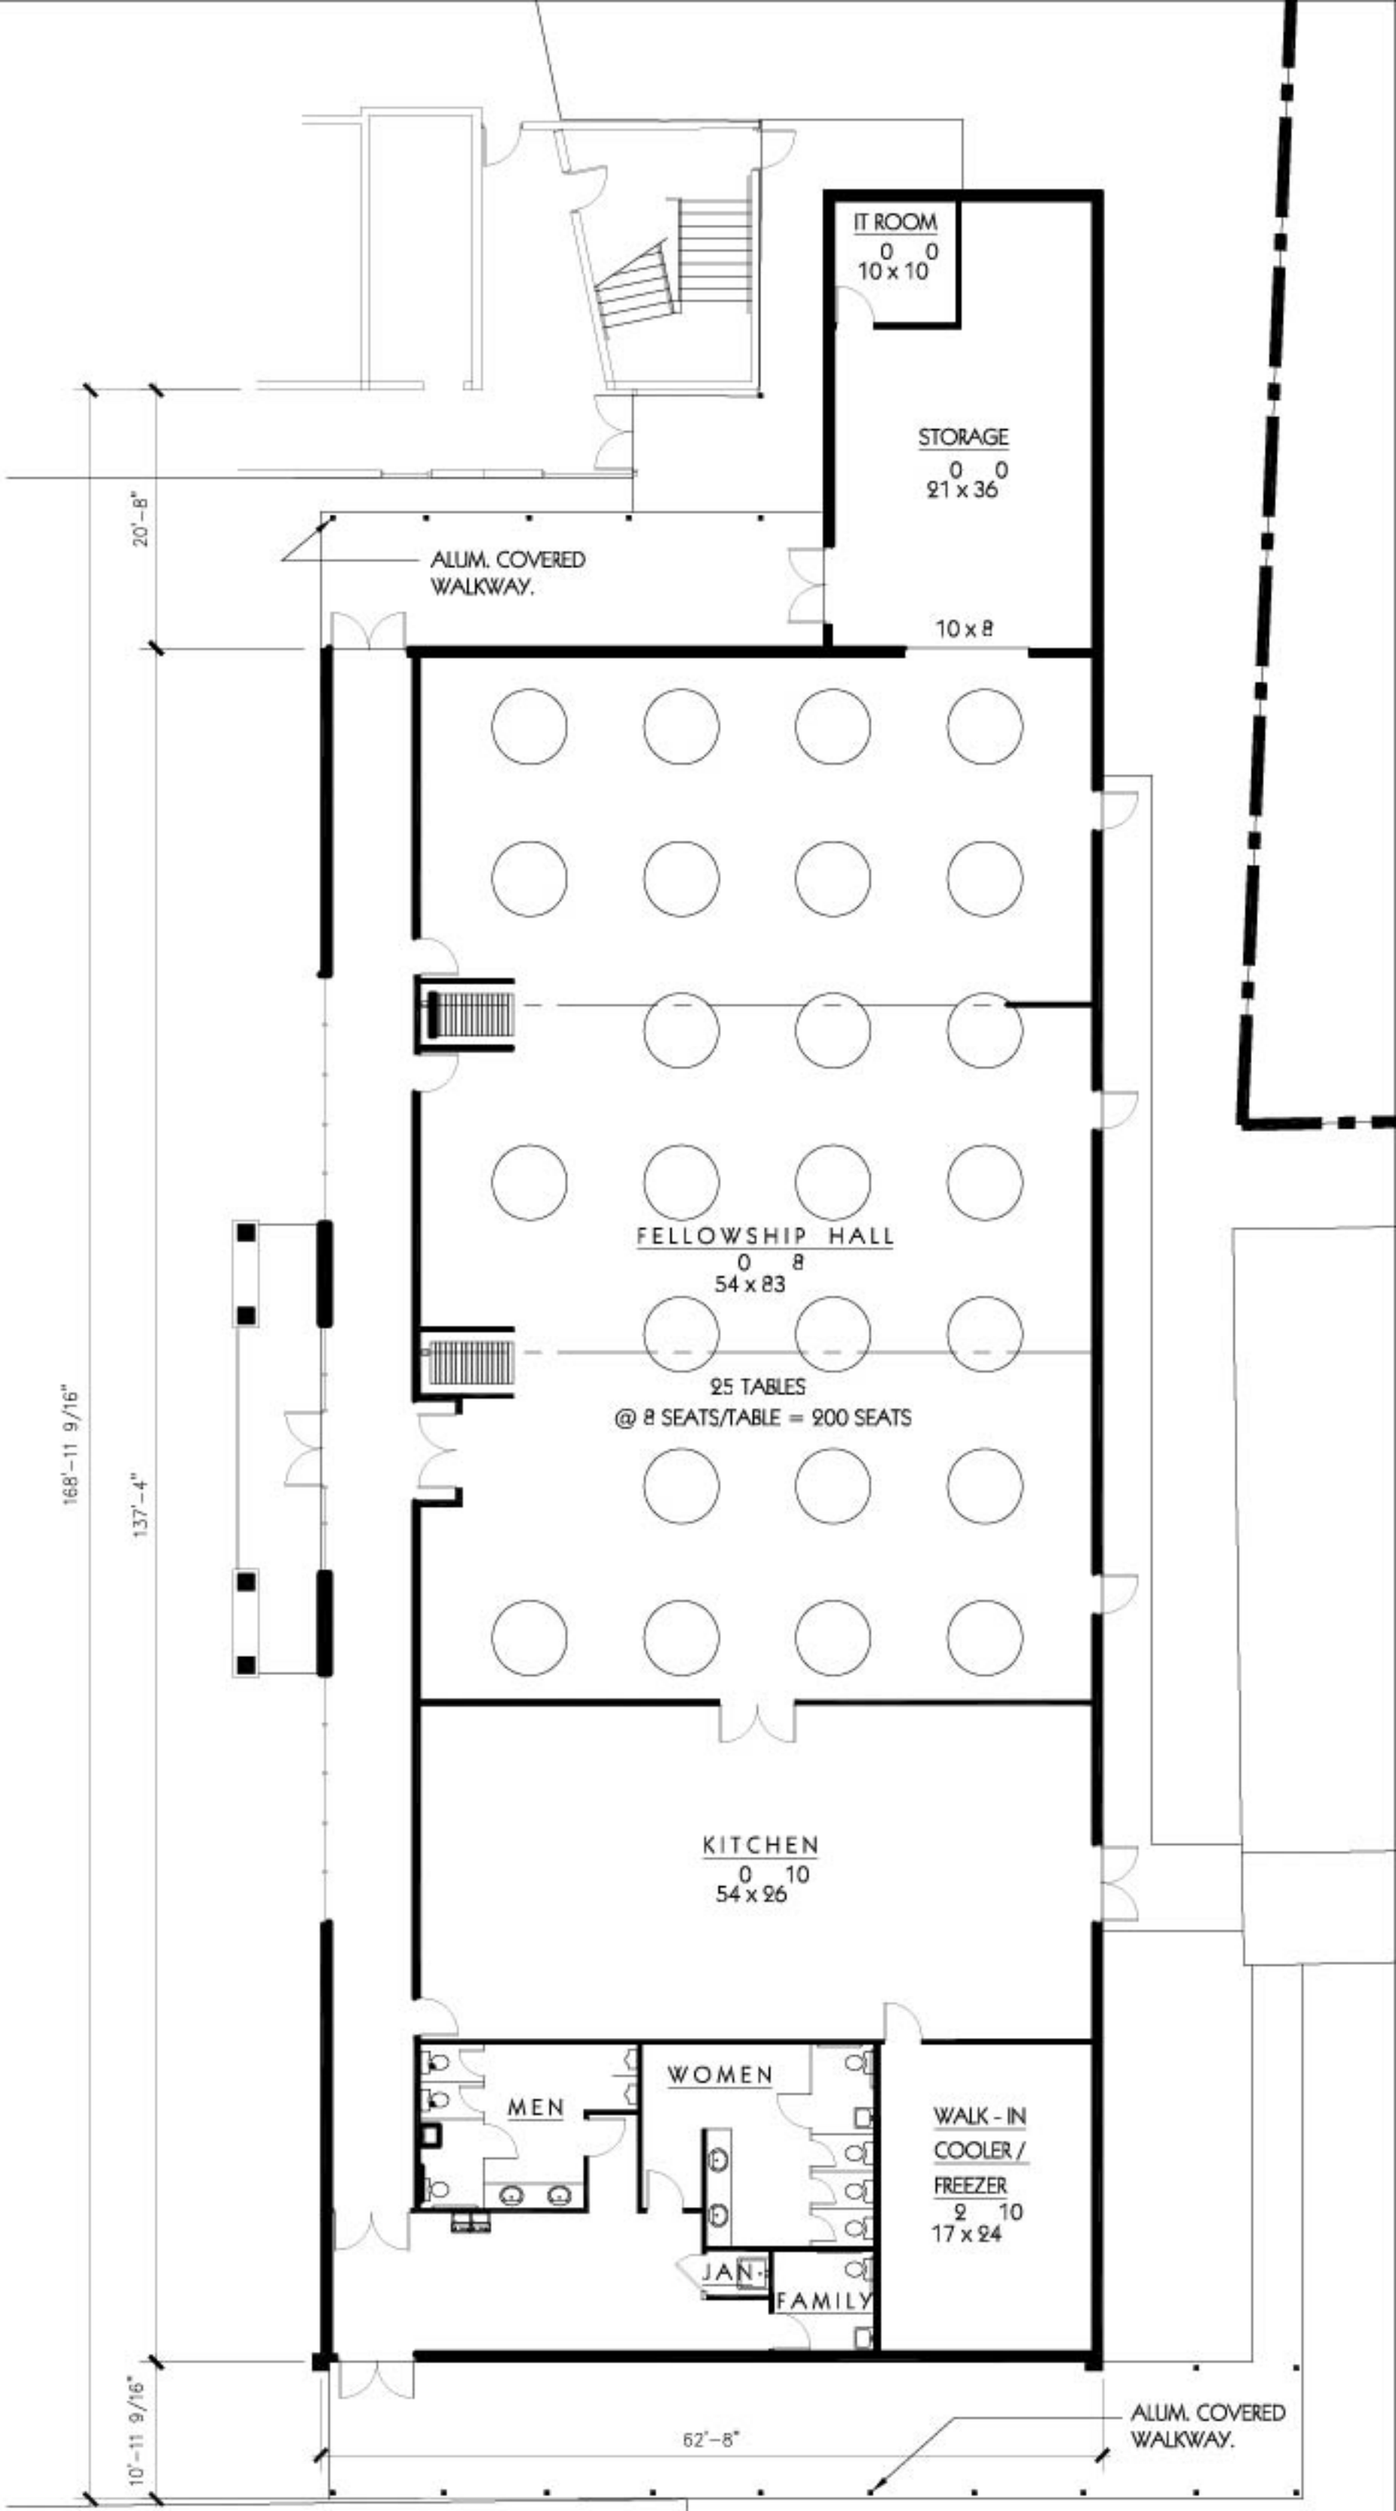
IT ROOM
0 0
10 x 10
STORAGE
0 0
21 x 36
10 x 8
ALUM. COVERED WALKWAY.
20'-8"
168'-11 9/16"
137'-4"
FELLOWSHIP HALL
0 8
54 x 83
25 TABLES
@ 8 SEATS/TABLE = 200 SEATS
KITCHEN
0 10
54 x 26
MEN
WOMEN
JAN.
FAMILY
WALK - IN
COOLER /
FREEZER
2 10
17 x 24
10'-11 9/16"
62'-8"
ALUM. COVERED WALKWAY.

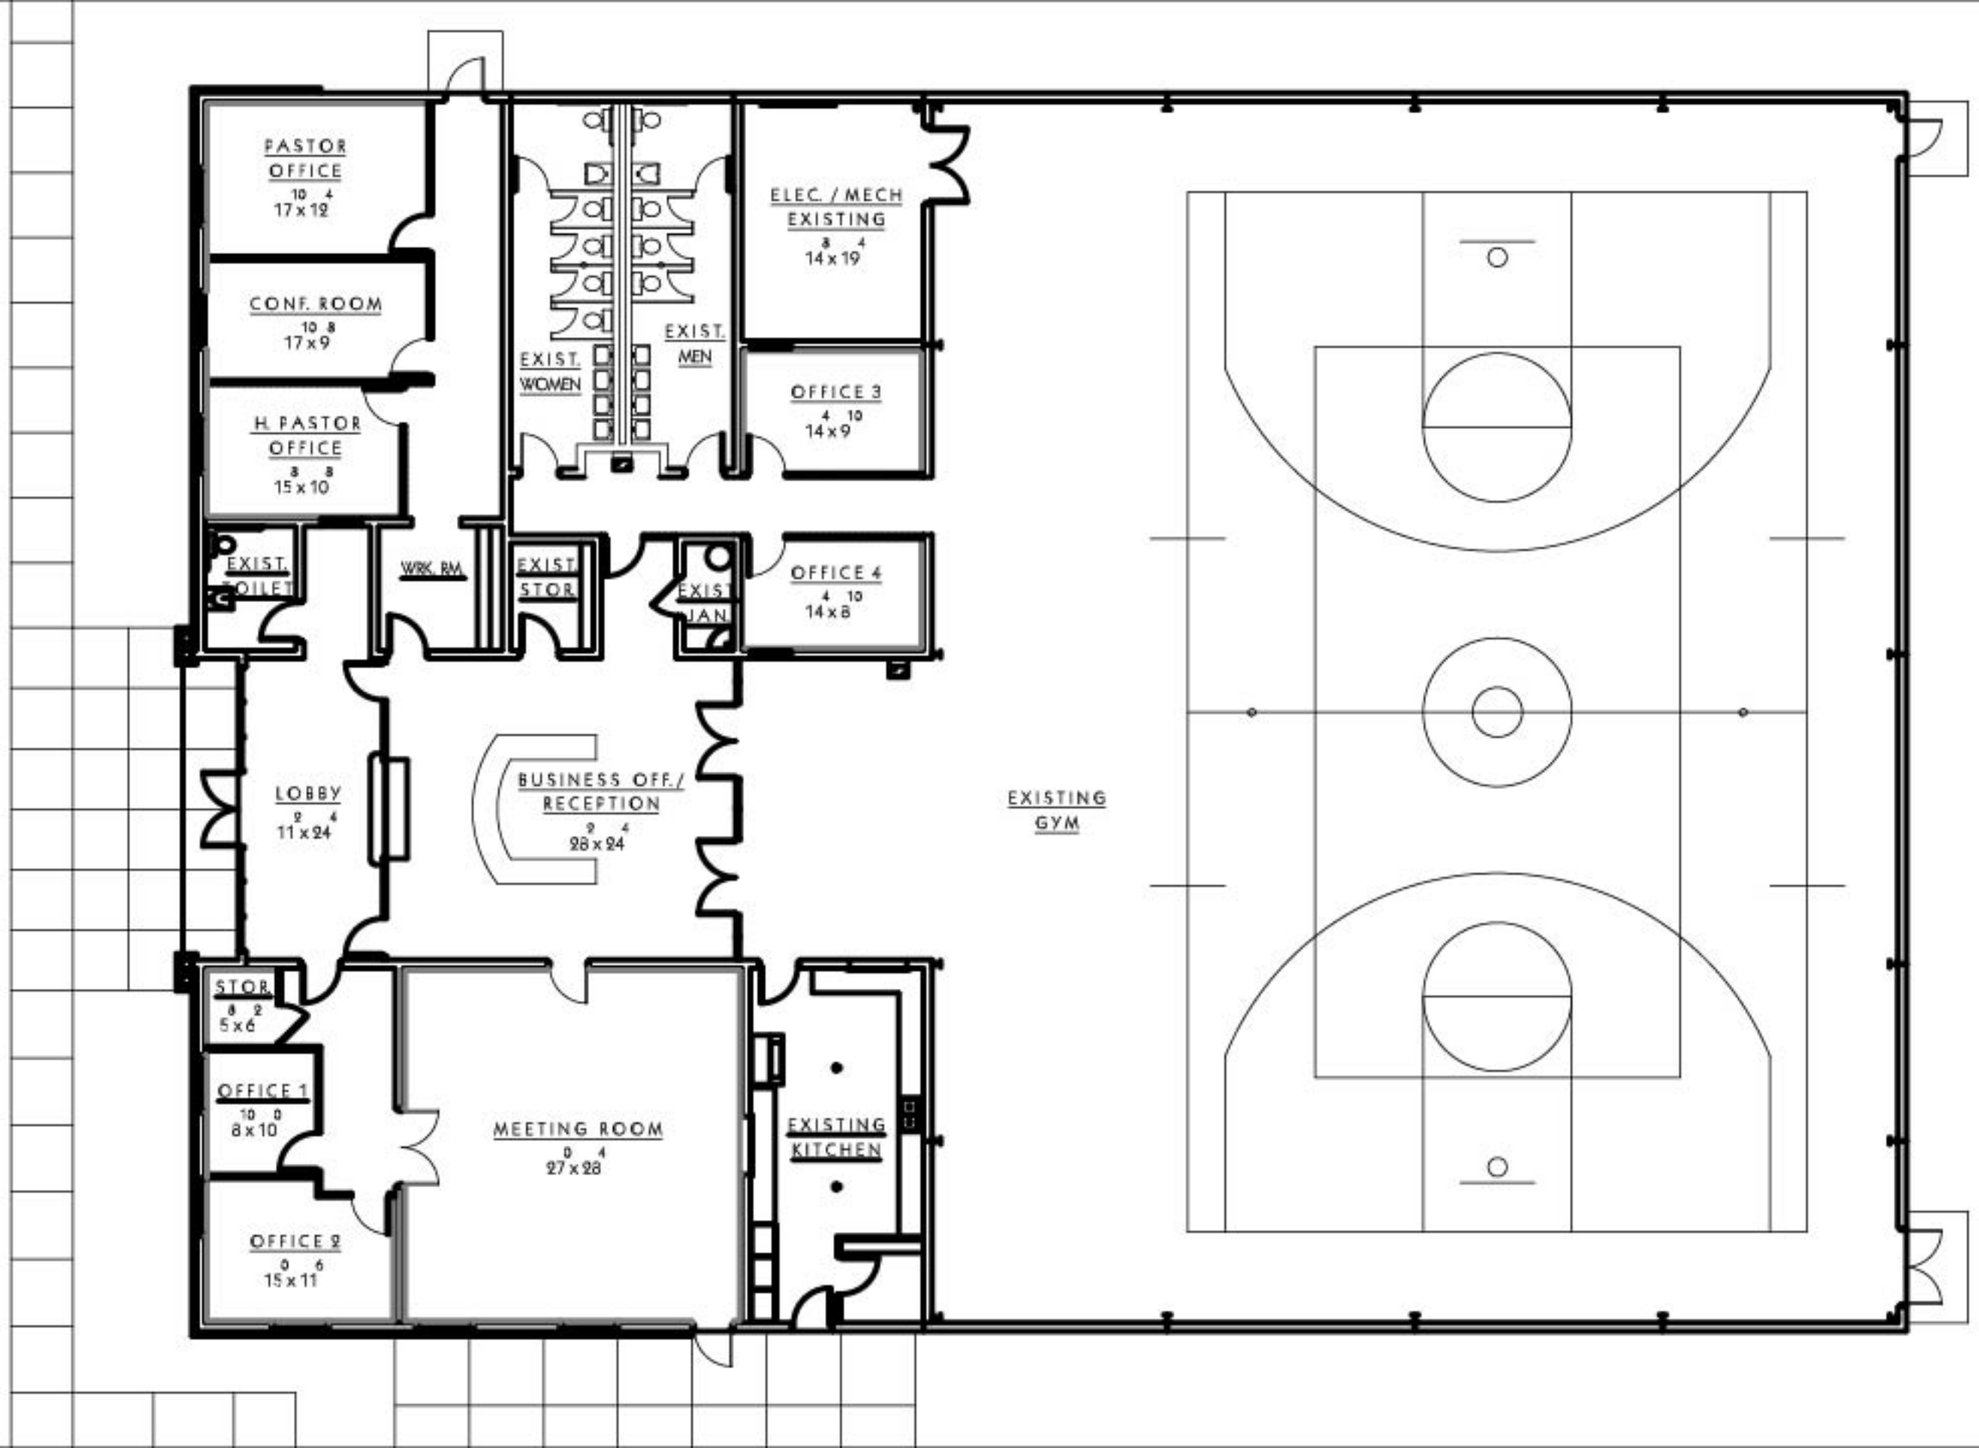
PASTOR OFFICE
10 4
17 x 12
CONF. ROOM
10 8
17 x 9
H. PASTOR OFFICE
8 8
15 x 10
EXIST. TOILET
WRK. RM.
EXIST. STOR.
EXIST. JAN.
EXIST. WOMEN
EXIST. MEN
ELEC. / MECH EXISTING
8 4
14 x 19
OFFICE 3
4 10
14 x 9
OFFICE 4
4 10
14 x 8
LOBBY
9 4
11 x 24
BUSINESS OFF./ RECEPTION
9 4
28 x 24
EXISTING GYM
STOR.
8 2
5 x 6
OFFICE 1
10 0
8 x 10
OFFICE 2
0 6
15 x 11
MEETING ROOM
0 4
27 x 28
EXISTING KITCHEN

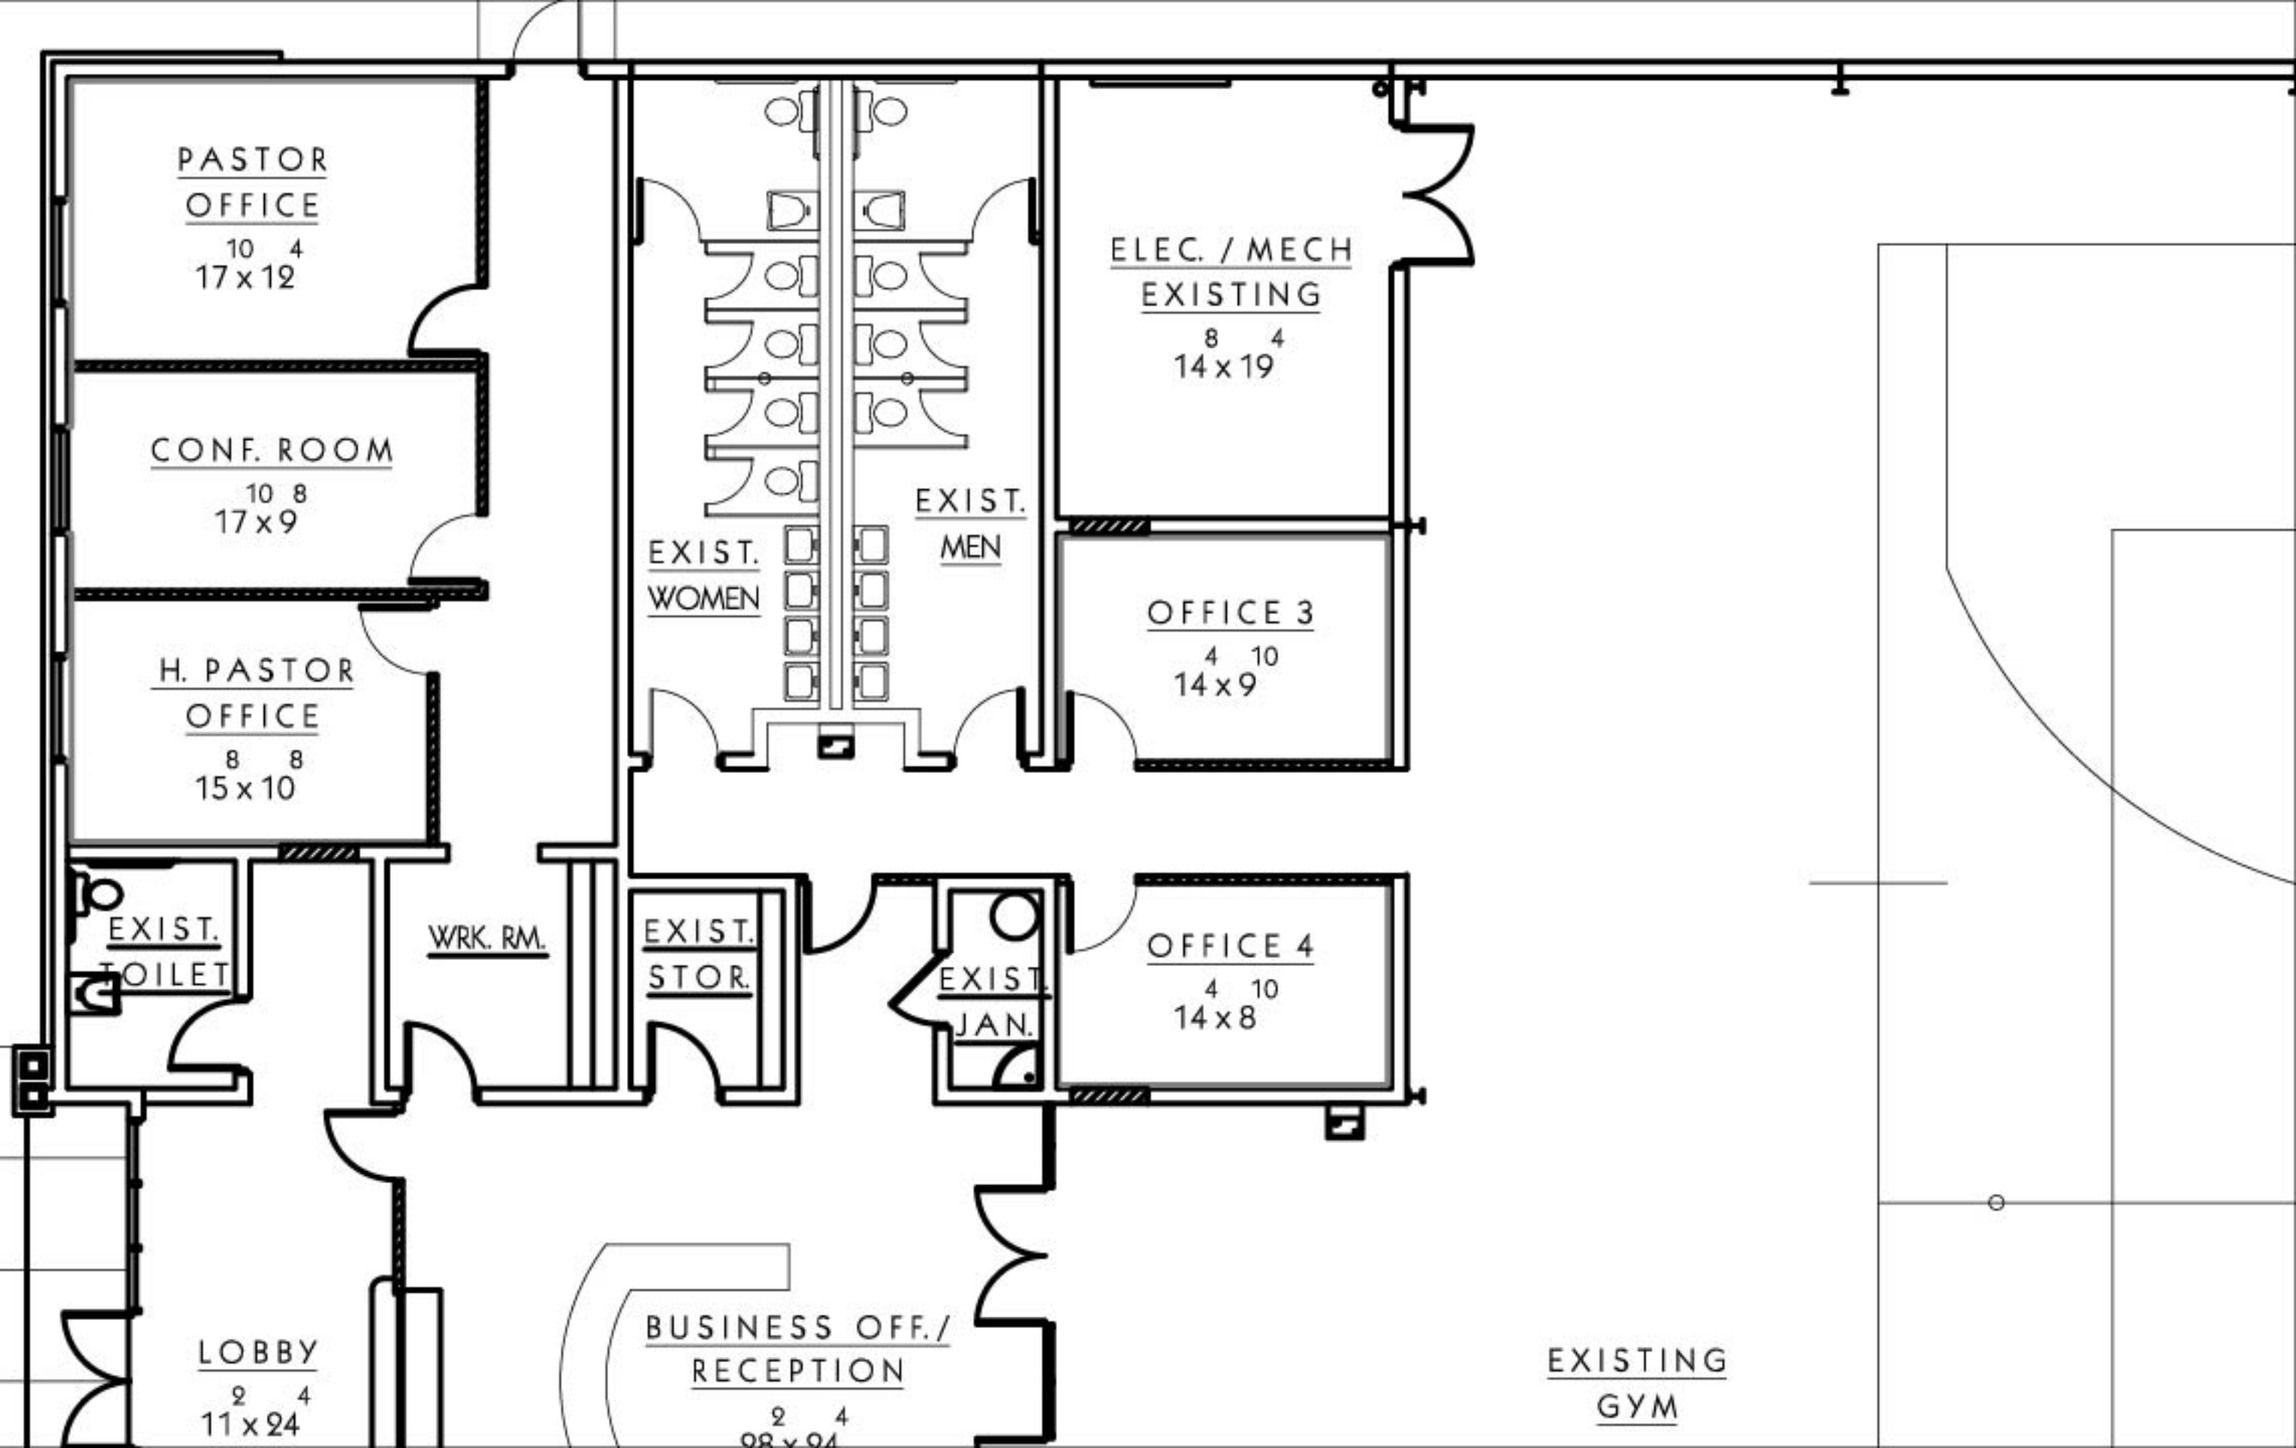
PASTOR OFFICE
10 4
17 x 12
CONF. ROOM
10 8
17 x 9
H. PASTOR OFFICE
8 8
15 x 10
EXIST. TOILET
WRK. RM.
EXIST. WOMEN
EXIST. MEN
EXIST. STOR.
EXIST. JAN.
ELEC. / MECH EXISTING
8 4
14 x 19
OFFICE 3
4 10
14 x 9
OFFICE 4
4 10
14 x 8
LOBBY
2 4
11 x 24
BUSINESS OFF./ RECEPTION
2 4
EXISTING GYM